


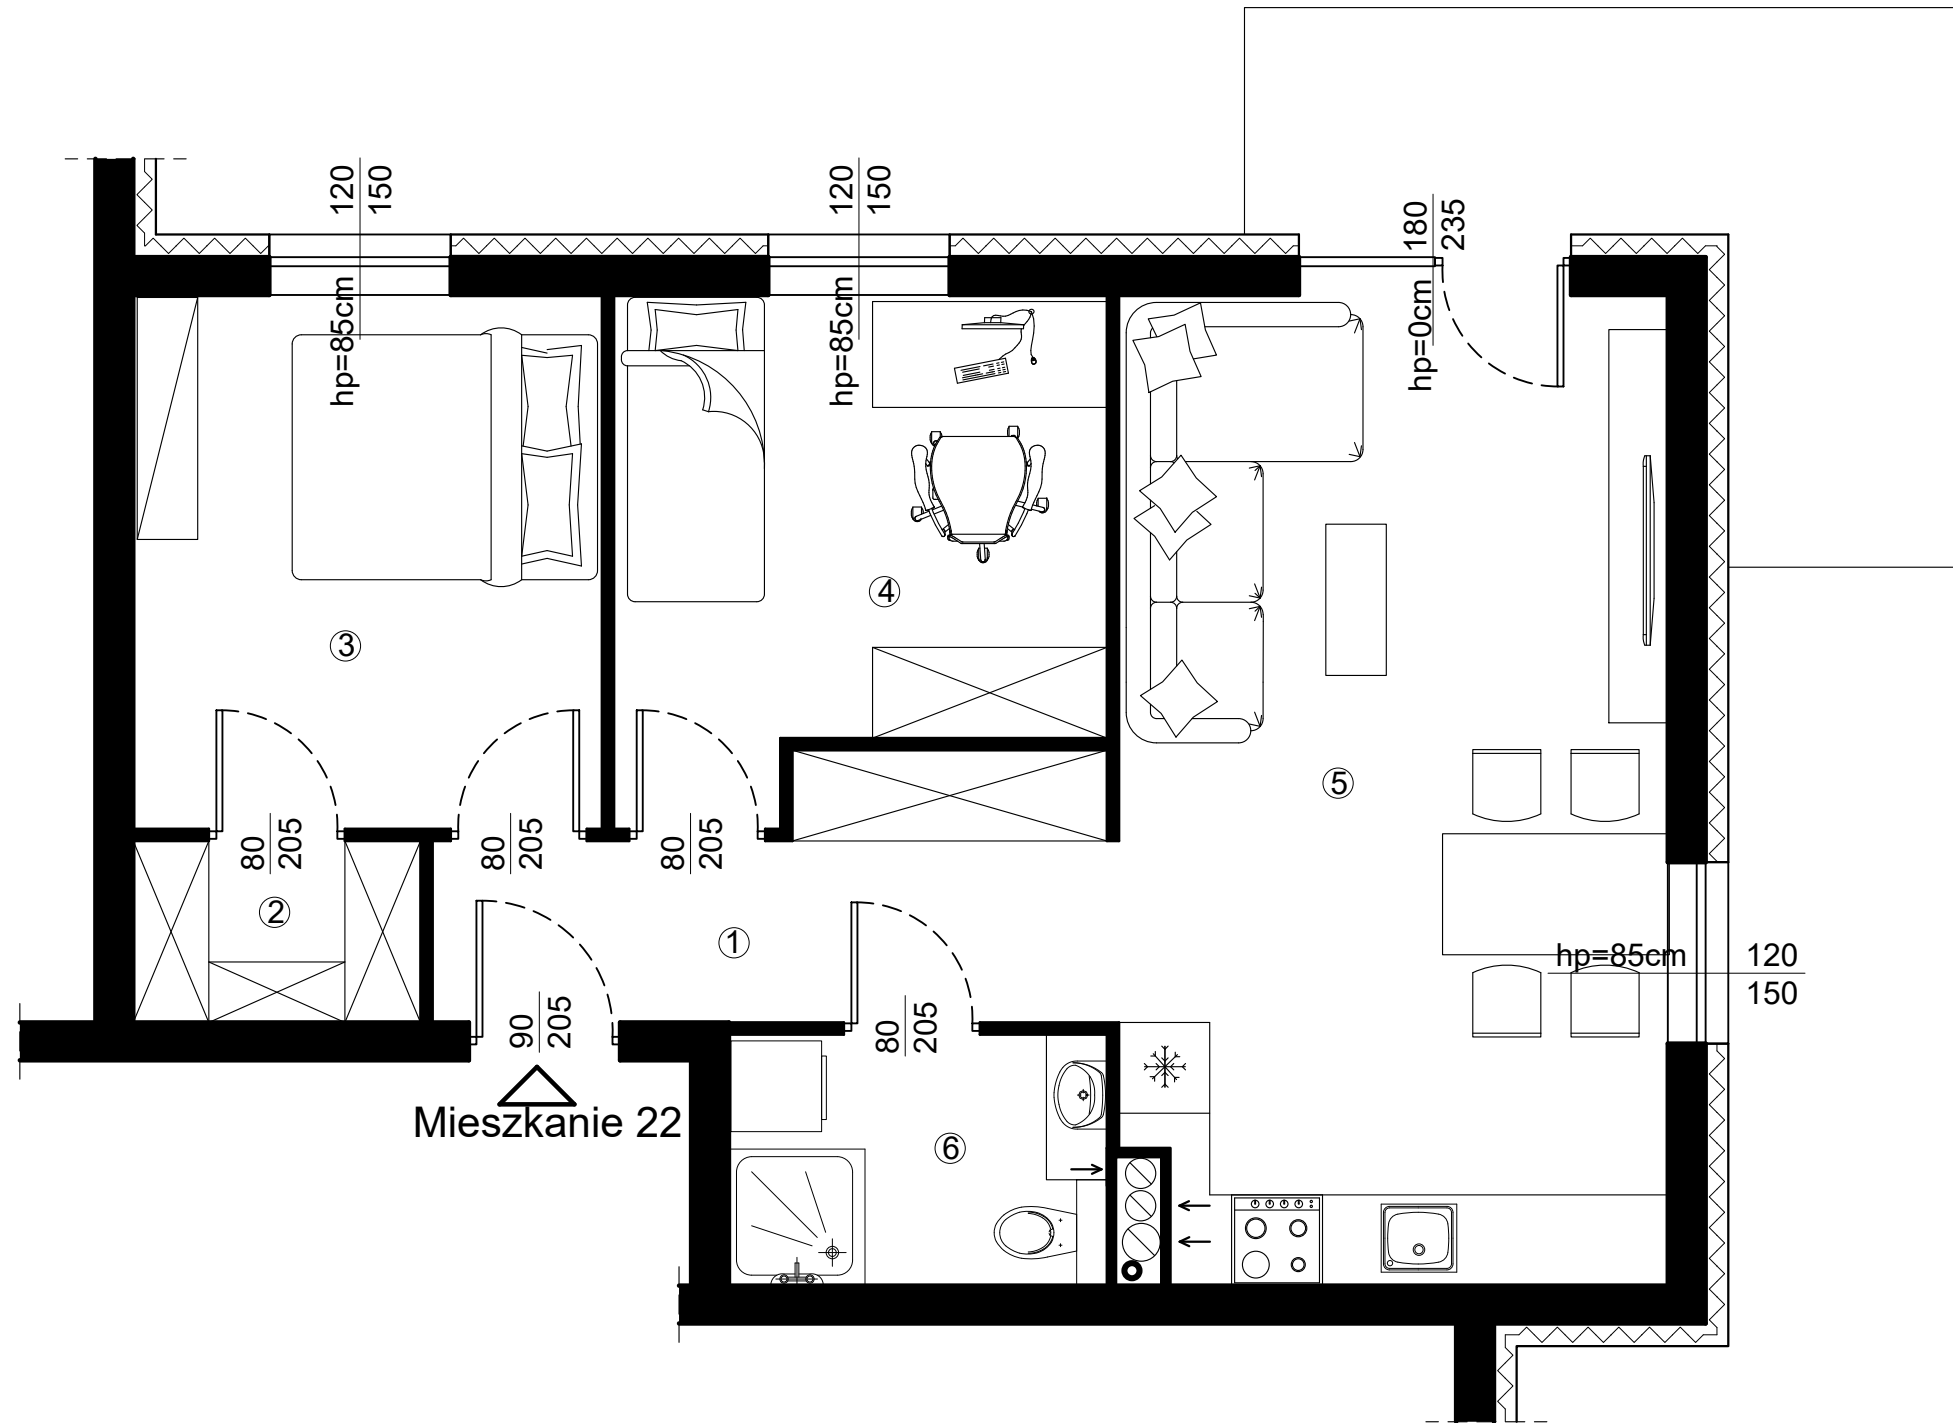

Blok nr 1
Lokal nr 22
Poziom: Piętro II

	Nr pom.	Nazwa pom.	Pow. [m²]
Mieszkanie 22	1	Przedpokój	6,54
Pow. użytkowa 56,64 m²	2	Garderoba	2,19
	3	Pokój	10,74
Pow. balkonu 10,35 m²	4	Pokój	10,00
	5	Salon z aneksem	23,15
	6	Łazienka	4,02

