
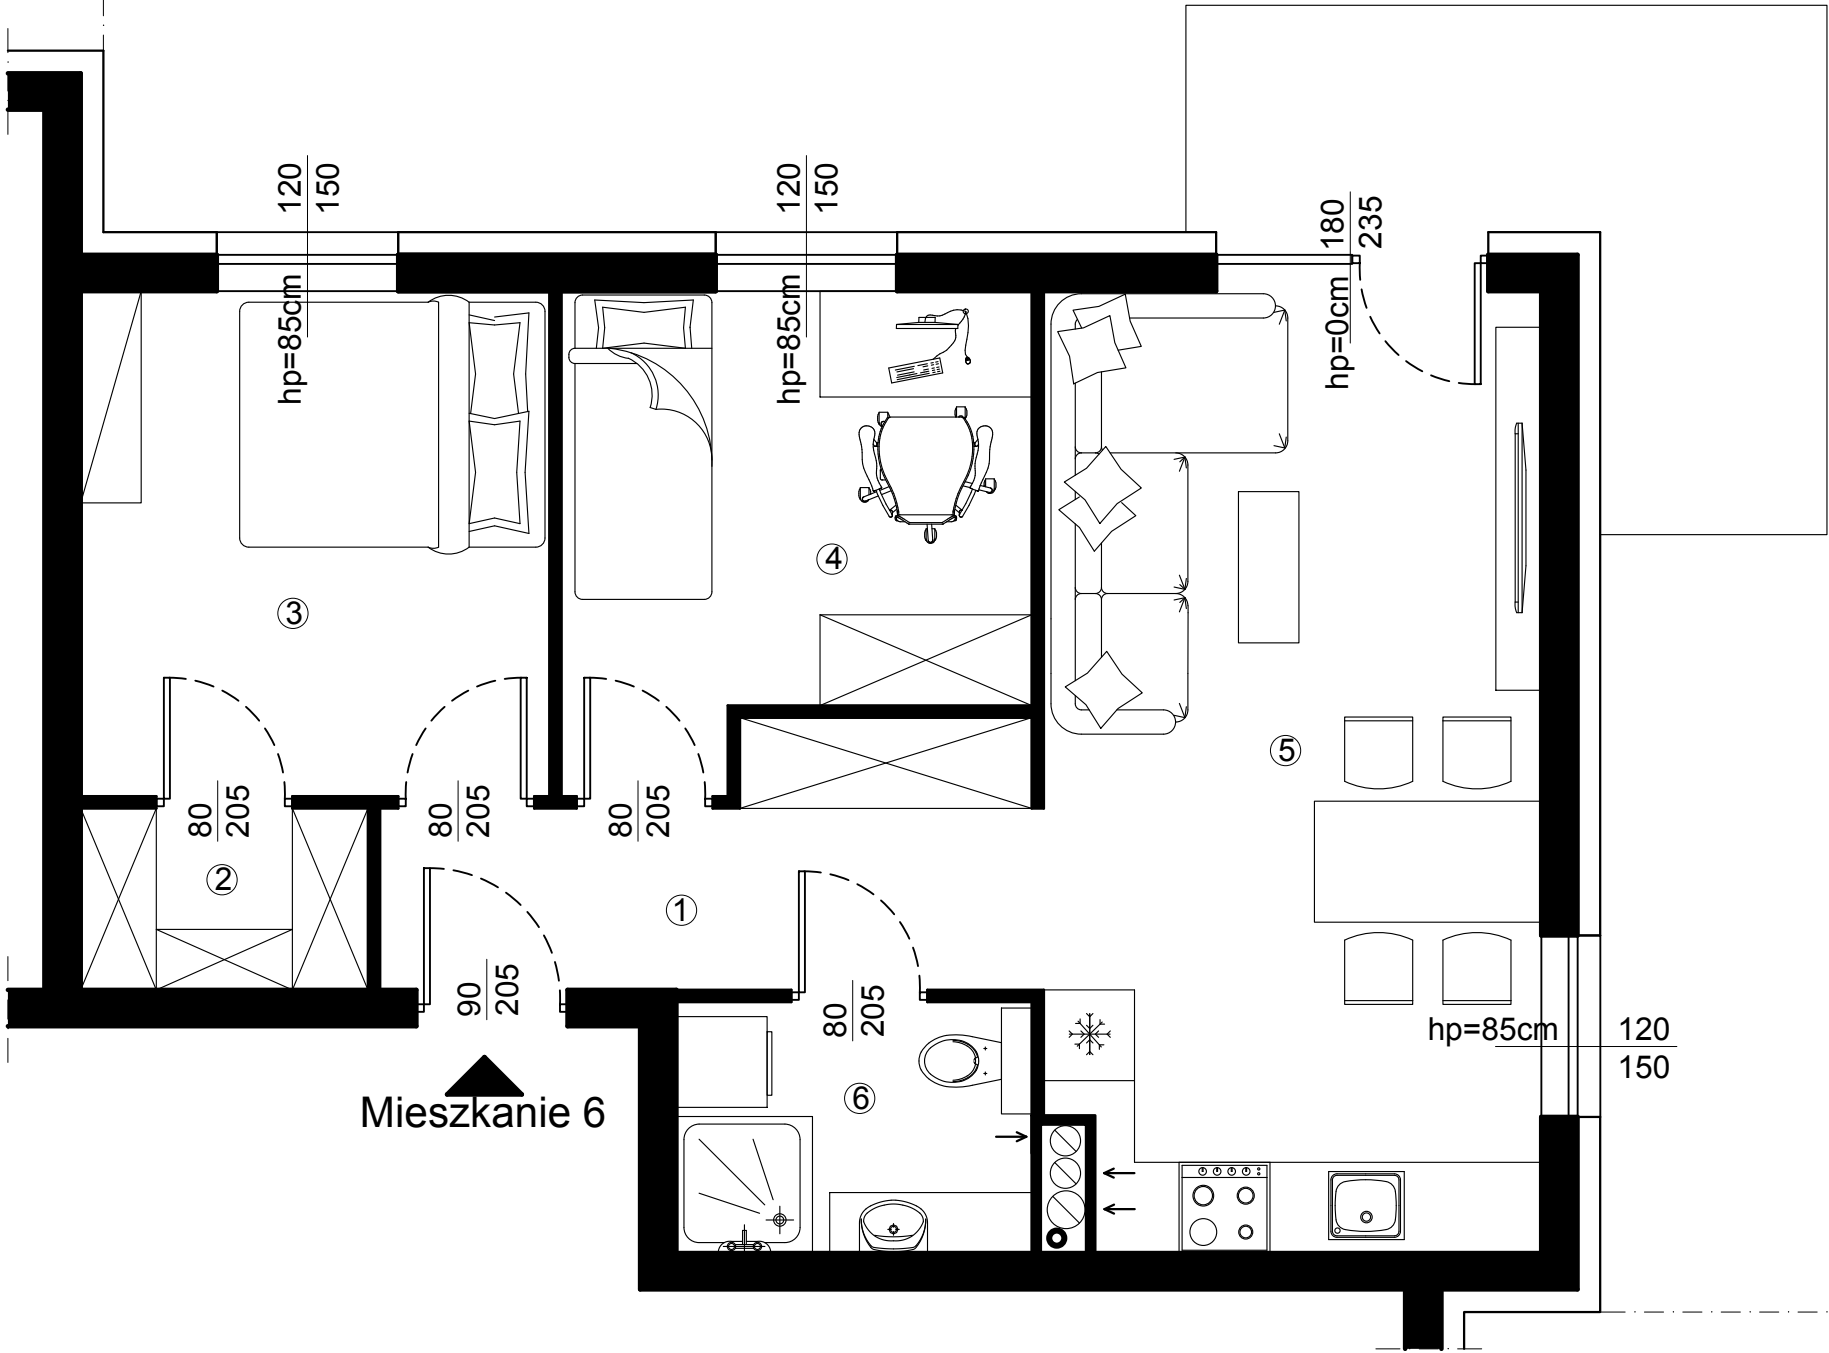
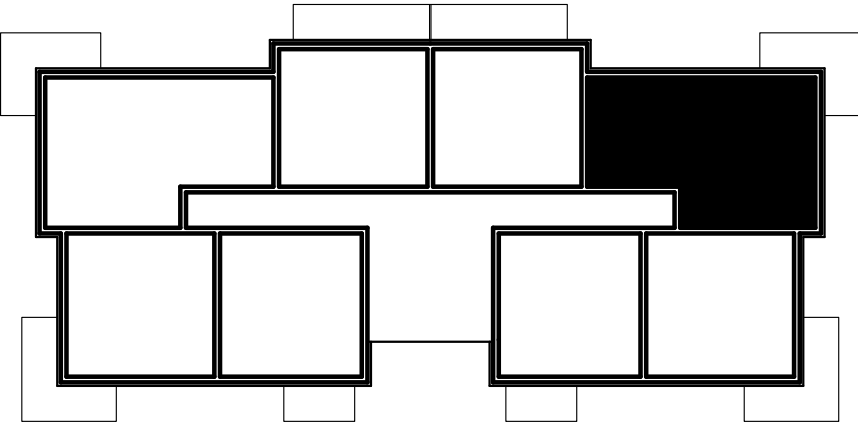


Blok 3
Lokal nr 6
Poziom: Parter

	Nr pom.	Nazwa pom.	Pow. [m²]
Mieszkanie 6	1	Przedpokój	6,15
Pow. użytkowa 51,73 m²	2	Garderoba	2,19
	3	Pokój	10,16
Pow. tarasu 9,36 m²	4	Pokój	8,99
	5	Salon z aneksem	20,46
Pow. ogródka 91,60 m²	6	Łazienka	3,78

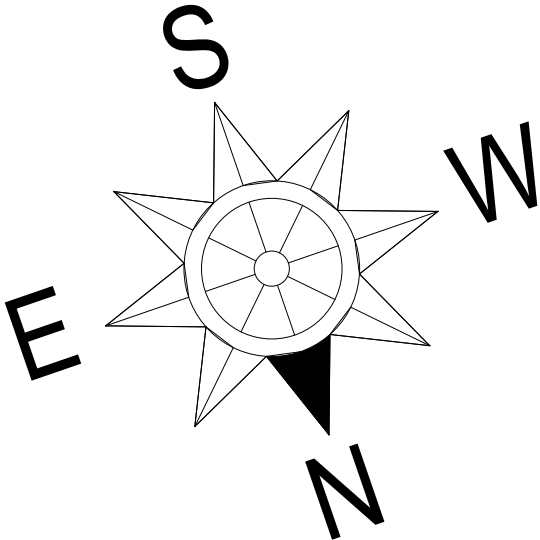

ogródek