


Mieszkanie 7

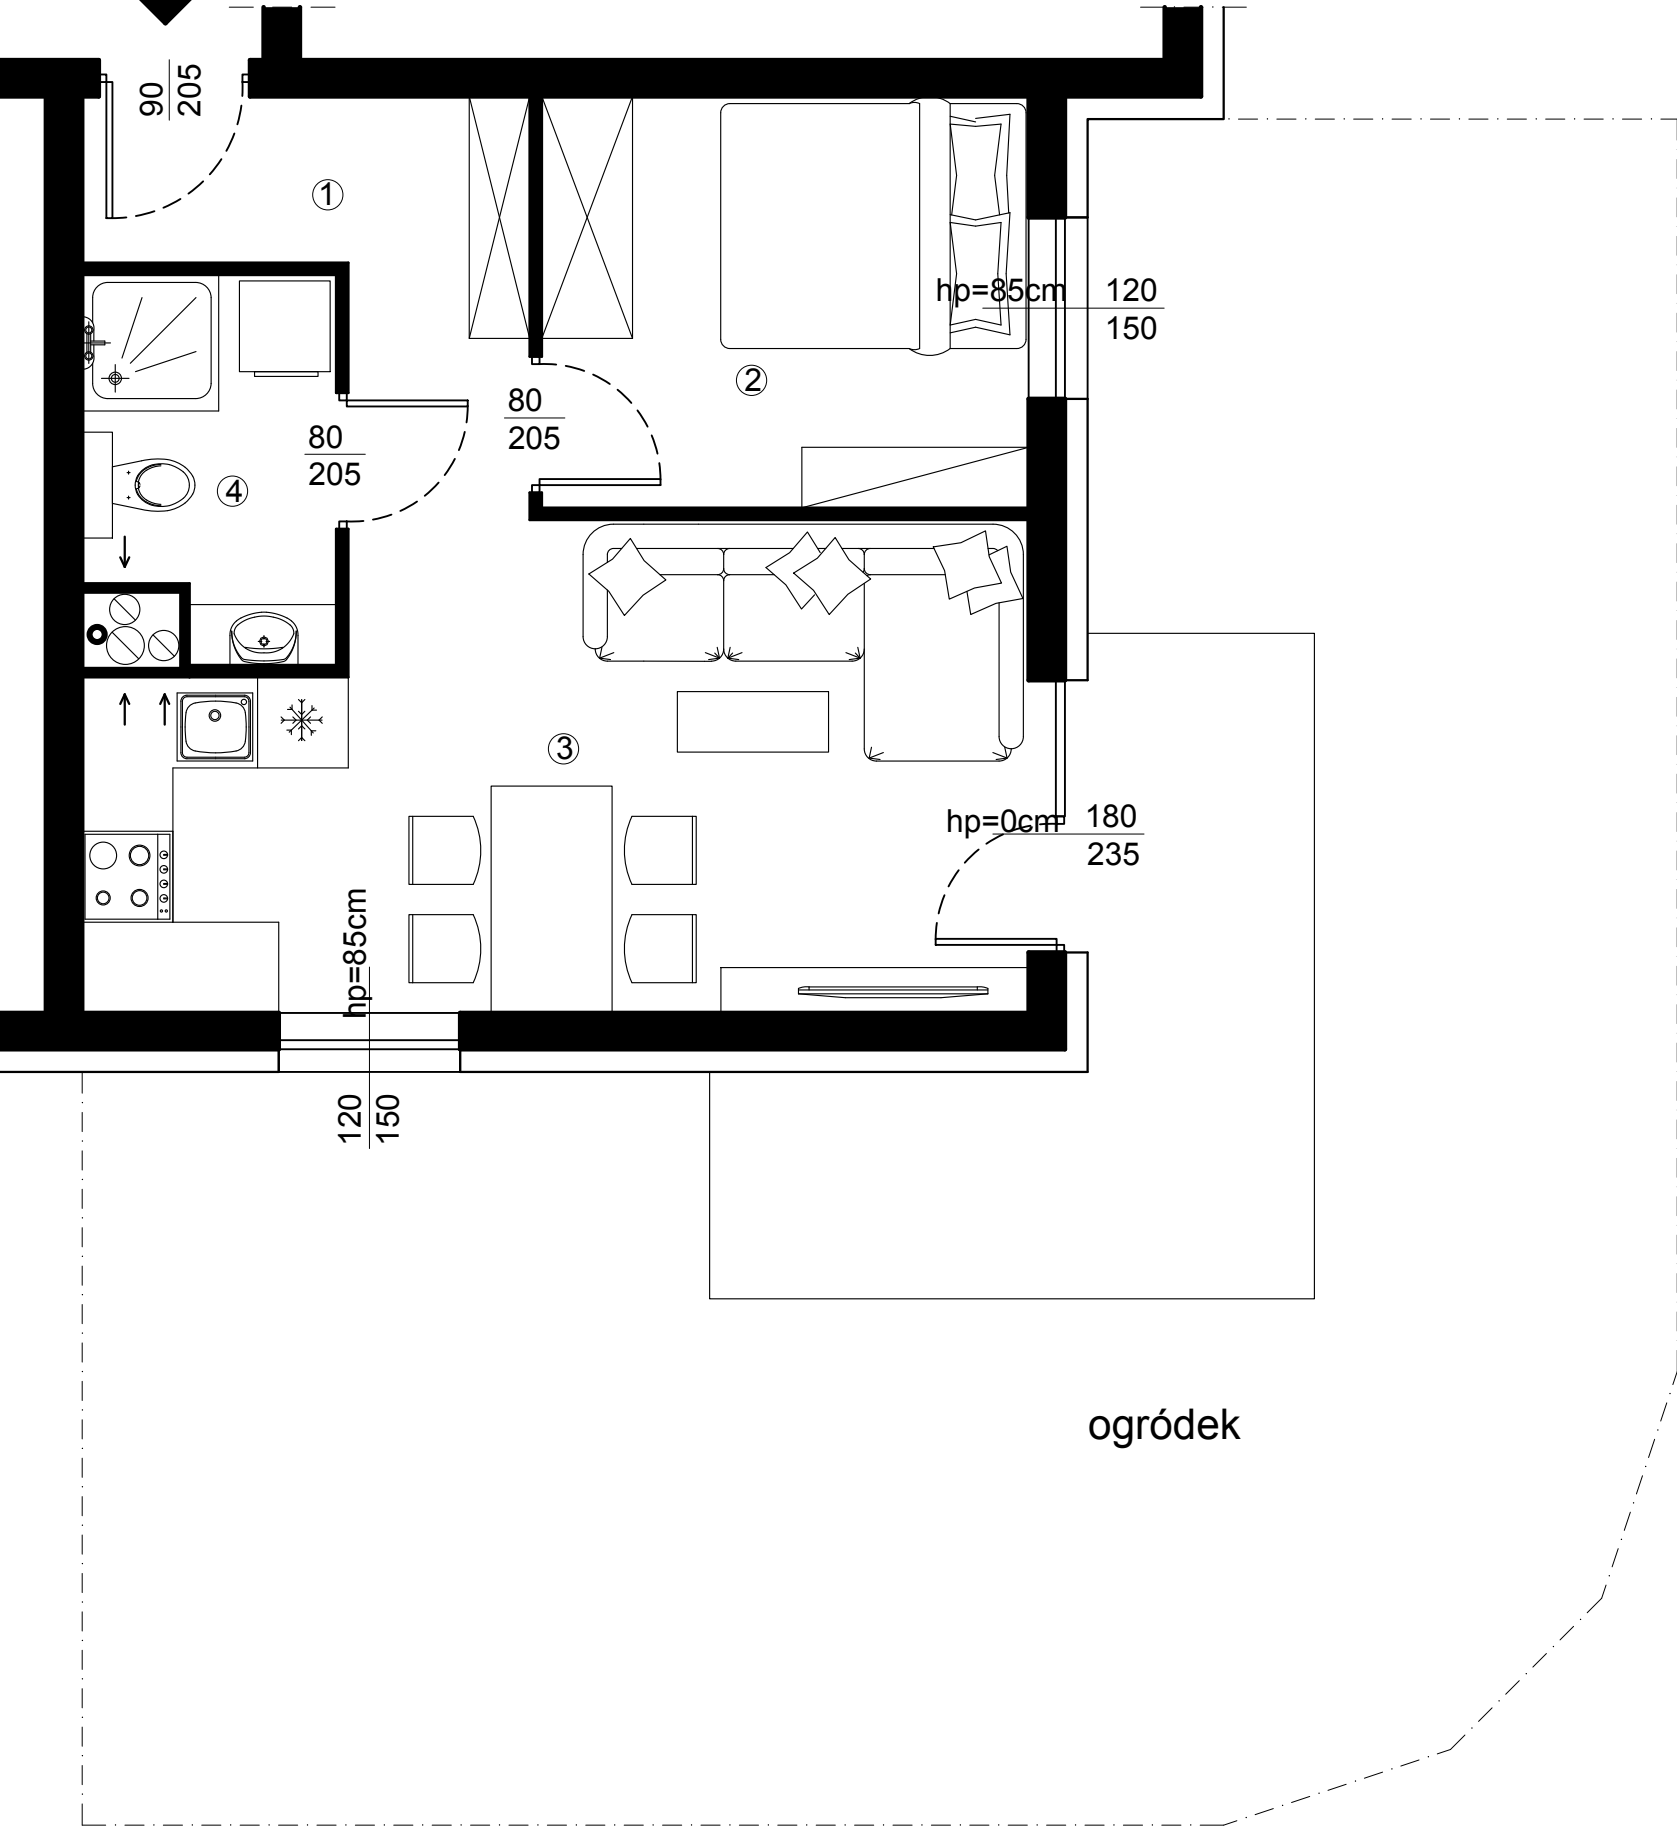

Blok 3
Lokal nr 7
Poziom: Parter

	Nr pom.	Nazwa pom.	Pow. [m²]
Mieszkanie 7	1	Przedpokój	5,16
Pow. użytkowa 35,85 m²	2	Pokój	8,58
	3	Salon z aneksem	18,29
Pow. tarasu 10,08 m²	4	Łazienka	3,82
Pow. ogródka 64,38 m²			

